


### ZESTAWIENIE POWIERZCHNI POMIESZCZEŃ:

NUMER POM.	NAZWA POMIESZCZENIA	WYKOŃCZENIE POSADZKI	POWIERZCHNIA UŻYTKOWA (m <sup>2</sup> )
0.1	Klatka schodowa	płytki ceramiczne	
0.2	Korytarz	płytki ceramiczne	5,59
0.3	Pokój	parkiet	6,32
0.4	Łazienka	płytki ceramiczne	4,35
0.5	Salon z aneksem kuchennym	płytki ceramiczne / parkiet	17,89
0.6	Pom. gospodarcze	płytki ceramiczne / parkiet	1,73
RAZEM			35,88

SZ1	ŚCIANA ZEWNĘTRZNA
	tynk cementowo-wapienny
	25 pustak ceramiczny
	15 styropian
	tynk zewnętrzny
S1	ŚCIANA NOŚNA
	tynk cementowo-wapienny
	25 pustak ceramiczny
	tynk cementowo-wapienny
S2	ŚCIANA DZIAŁOWA
	tynk cementowo-wapienny
	12 pustak ceramiczny
	tynk cementowo-wapienny

A-101 RZUT PARTERU  
skala 1:50

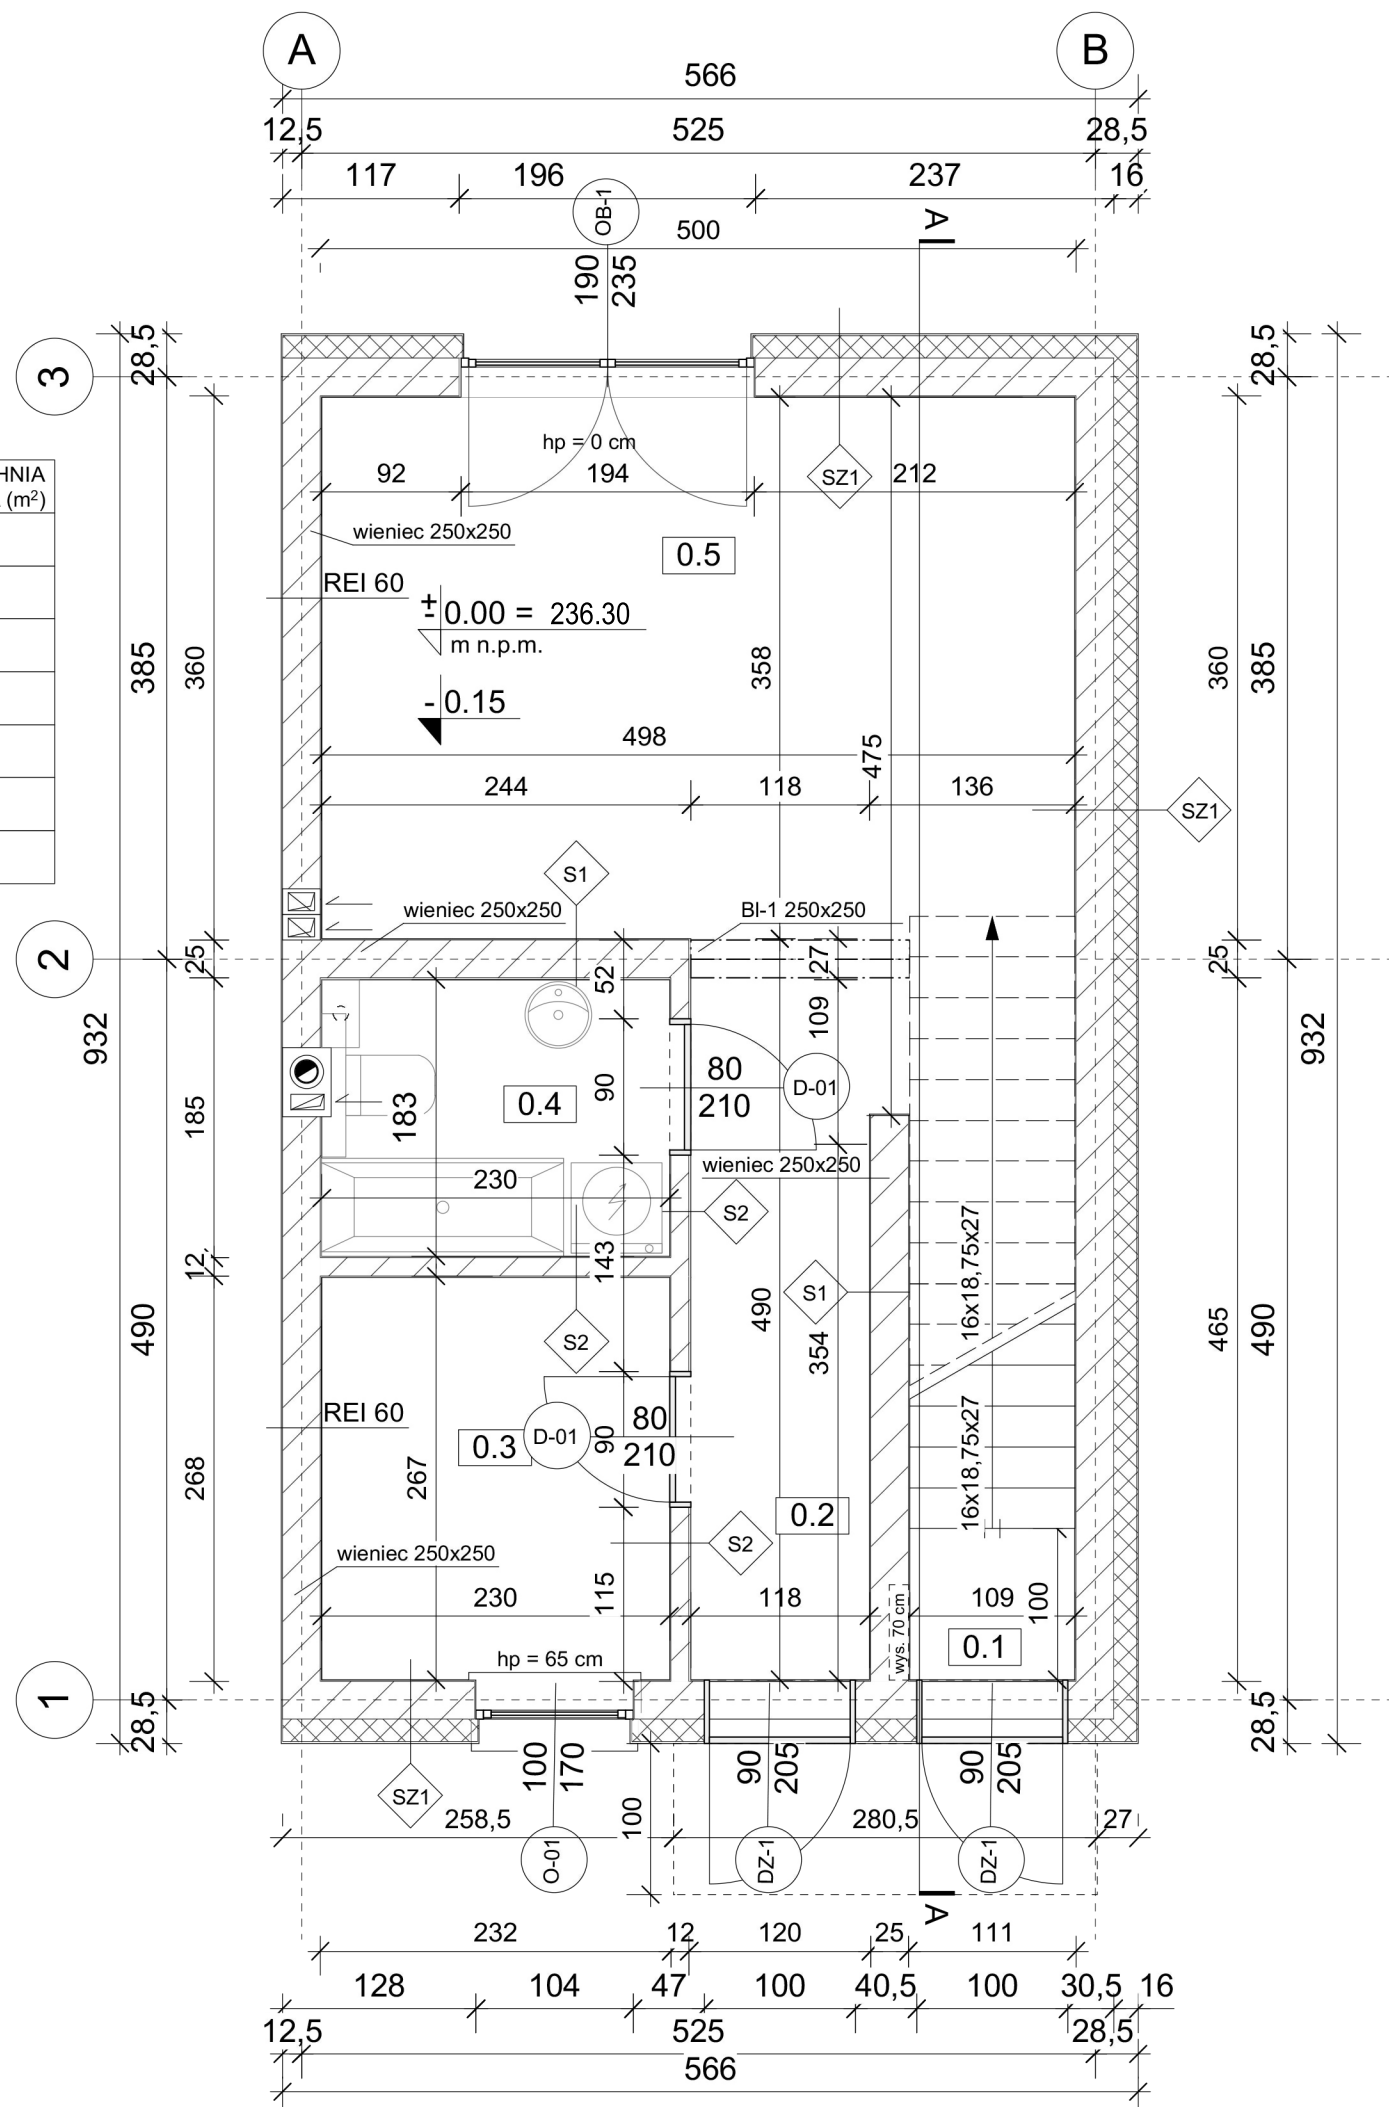

□ AEG ARCHITEKCI

LEGENDA:

1. Wszystkie rysunki rozpatrywać łącznie z projektem konstrukcyjnym i projektami instalacji wewnętrznych
2. Poziom parteru 0.00 równa się poziomowi 236.30 m n.p.m.
3. Wszystkie wymiary podane są na rysunkach architektury i podane są w centymetrach.
4. Wszystkie wymiary należy sprawdzić na miejscu budowy.

MATERIALY ELEWACYJNE:

1. Tynk systemowy w kolorze RAL 9016
2. Tynk systemowy w kolorze RAL 7037
3. Ślusarka okienna i drzwiowa w kolorze Złoty Dąb
4. Konglomerat i płytka imitująca drewno w kolorze Złoty Dąb
5. Barierka ze szkła bezpiecznego mocowana systemowo
6. Obróbka blacharska z blachy ocynkowanej gr. 0.5 mm
7. Dachówka ceramiczna w kolorze antracytowym

data    rew    przez opis

rewizje / wydania

Projekt    Projekt budowlany 6 oraz 5 budynków mieszkalnych w zabudowie szeregowej (o umownej nazwie S, T, U, V, W, X oraz E, F, G, H, I) podzielonych na dwa etapy realizacji wraz z instalacjami ( etap 1- budynku S, T, U, V, W, X oraz etap 2- budynku E, F, G, H, I ) wraz z instalacjami wewnętrznymi (elektryczna, wodno-kanalizacyjna, gazowa i c.o.), zagospodarowaniem terenu, miejscami postojowymi oraz z budową instalacji kanalizacji deszczowej oraz zbiornika retencyjnego na wody opadowe na działce nr 522, obr 0002 Wieliczka przy ul. Boguckiej w Wieliczce.

Inwestor    Grupa Pirlex  
Paulina Michalik-Stojak  
ul. Przy Rondzie 55/2  
31-547 Kraków  
NIP: 6792995710

Architektura    Pracownia Projektowa  
F.H.U. "AG-Projekt" A. Gębczyński  
ul. Jana Pawła II 189 Libertów  
30-444 Kraków

Architektura-współpraca

konstrukcje    mgr inż. Arkadiusz Kłapa

instalacje hvac    mgr inż. Krzysztof Drąb  
mgr inż. Marek Jurek

elektryka    mgr inż. Małgorzata Trela-Kilian

branża    ARCHITEKTURA

projektant

arch. Andrzej Gębczyński  
Upr. nr MP 1781    Upr. nr MPOIA/044/2011

sprawdzający

faza    Projekt budowlany

rysunek    Rzut Parteru

Budynek mieszkalny jednorodzinny dwu lokalowy w zabudowie szeregowej - segment S

nr projektu	skala	1:50
rysował Andrzej Gębczyński Marta Bil	data	07.2020
sprawił	arkusz	297x420
nr rysunku	rewizja	

10019 - A - 101

A