


ZESTAWIENIE POWIERZCHNI POMIESZCZEŃ:

NUMER POM.	NAZWA POMIESZCZENIA	WYKOŃCZENIE POSADZKI	POWIERZCHNIA UŻYTKOWA (m ²)
1.1	Klatka schodowa	plytki ceramiczne	4,98
1.2	Korytarz	plytki ceramiczne	5,59
1.3	Pokój	parkiet	7,68
1.4	Łazienka	plytki ceramiczne	2,77
1.5	Salon z aneksem kuchennym	plytki ceramiczne / parkiet	17,89
RAZEM			38,91

SZ1	ŚCIANA ZEWNĘTRZNA
	tynk cementowo-wapienny
	25 pustak ceramiczny
	15 styropian
	tynk zewnętrzny
S1	ŚCIANA NOŚNA
	tynk cementowo-wapienny
	25 pustak ceramiczny
	tynk cementowo-wapienny
S2	ŚCIANA DZIAŁOWA
	tynk cementowo-wapienny
	12 pustak ceramiczny
	tynk cementowo-wapienny

A-102 RZUT PIĘTRA
skala 1:50

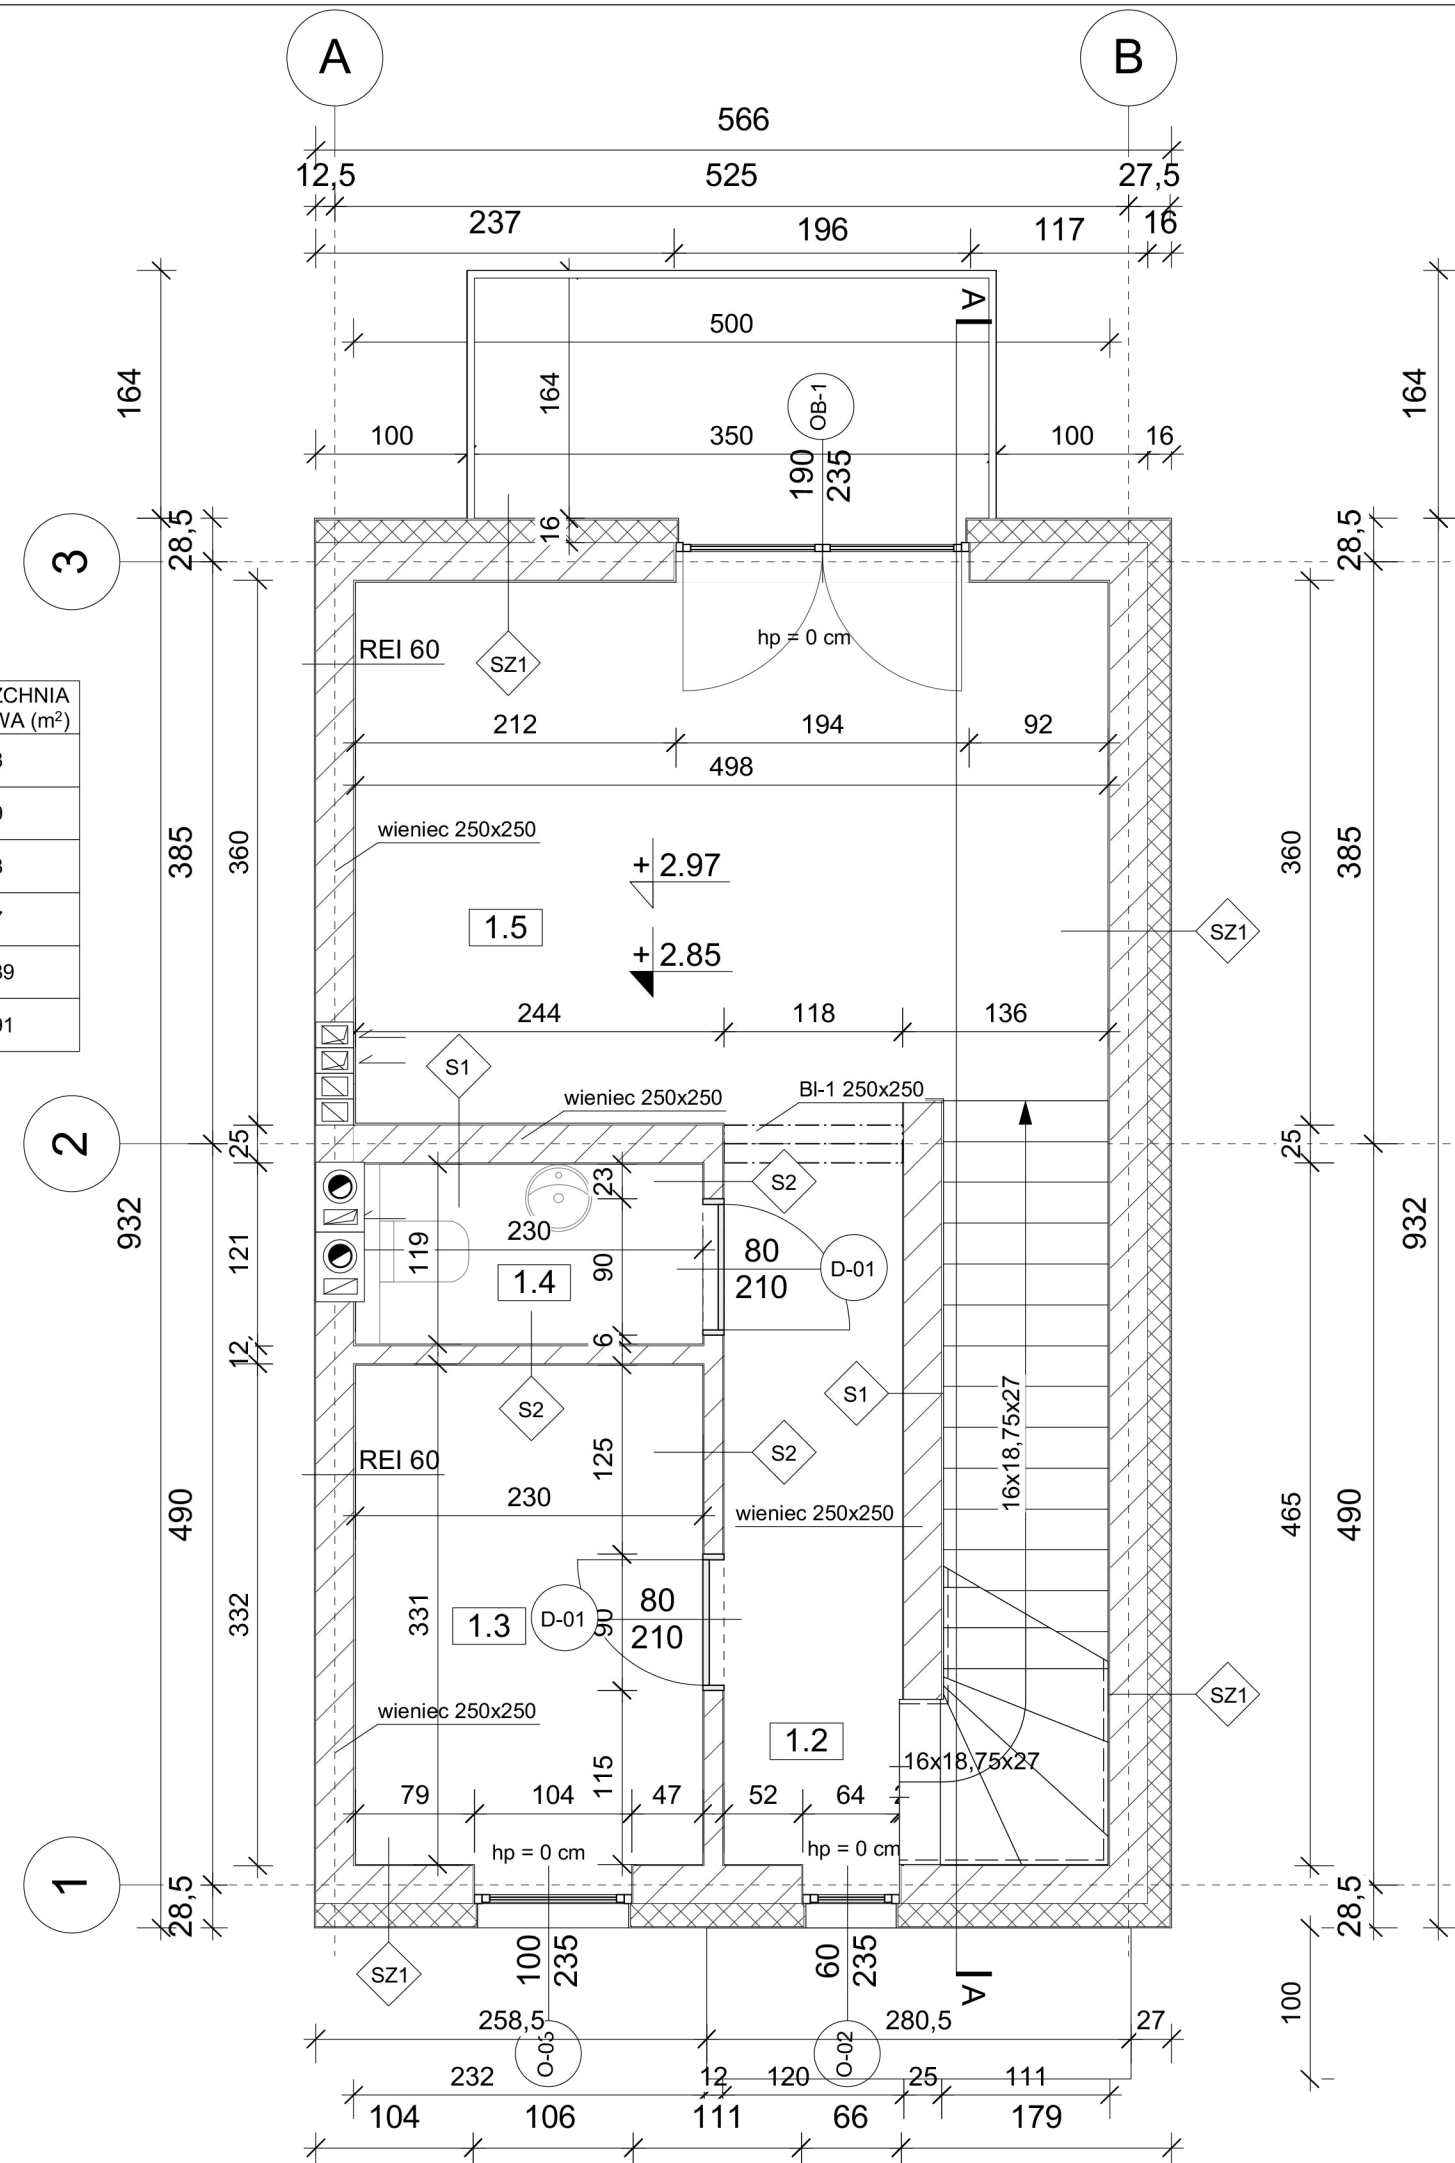

AEG ARCHITEKCI	
LEGENDA:	
1. Wszystkie rysunki rozpatrywać łącznie z projektem konstrukcyjnym i projektami instalacji wewnętrznych	
2. Poziom parteru 0.00 równa się poziomowi 236.30 m n.p.m.	
3. Wszystkie wymiary podane są na rysunkach architektury i podane są w centymetrach.	
4. Wszystkie wymiary należy sprawdzić na miejscu budowy.	
MATERIAŁY ELEWACYJNE:	
1. Tynk systemowy w kolorze RAL 9016	4. Konglomerat i płytki imitujące drewno w kolorze Złoty Dąb
2. Tynk systemowy w kolorze RAL 7037	5. Barierka ze szkła bezpiecznego mocowana systemowo
3. Ślusarka okienna i drzwiowa w kolorze Złoty Dąb	6. Obróbka blacharska z blachy ocynkowanej gr. 0.5 mm
	7. Dachówka ceramiczna w kolorze antracytowym
data	rew przez opis
rewizje / wydania	
Projekt	Projekt budowlany 6 oraz 5 budynków mieszkalnych w zabudowie szeregowej (o umownej nazwie S, T, U, V, W, X oraz E, F, G, H, I) podzielonych na dwa etapy realizacji wraz z instalacjami (etap 1- budynki S, T, U, V, W, X oraz etap 2- budynki E, F, G, H, I) wraz z instalacjami wewnętrznymi (elektryczna, wodno-kanalizacyjna, gazowa i c.o.), zagospodarowaniem terenu, miejscami postojowymi oraz z budową instalacji kanalizacji deszczowej oraz zbiornika retencyjnego na wody opadowe na działce nr 522, obr 0002 Wieliczka przy ul. Boguckiej w Wieliczce.
Inwestor	Grupa Pirlex Paulina Michalik-Stojak ul. Przy Rondzie 55/2 31-547 Kraków NIP: 6792995710
Architektura	Pracownia Projektowa F.H.U. "AG-Projekt" A. Gębczyński ul. Jana Pawła II 189 Libertów 30-444 Kraków
Architektura-współpraca	
konstrukcje	mgr inż. Arkadiusz Kłapa
instalacje hvac	mgr inż. Krzysztof Drąb mgr inż. Marek Jurek
elektryka	mgr inż. Małgorzata Trela-Kilian
branża	ARCHITEKTURA
projektant	arch. Andrzej Gębczyński Upr. nr MP 1781 Upr. nr MPOIA/044/2011
sprawdzający	
faza	Projekt budowlany
rysunek	Rzut Piętra Budynek mieszkalny jednorodzinny dwu lokalowy w zabudowie szeregowej - segment S
nr projektu	skala 1:50
rysował	Andrzej Gębczyński Marta Bil
data	07.2020
sprawdził	arkusz 297x420
nr rysunku	rewizja
10019 - A - 102	A