


SEGMENT B / D
rzut poddasza

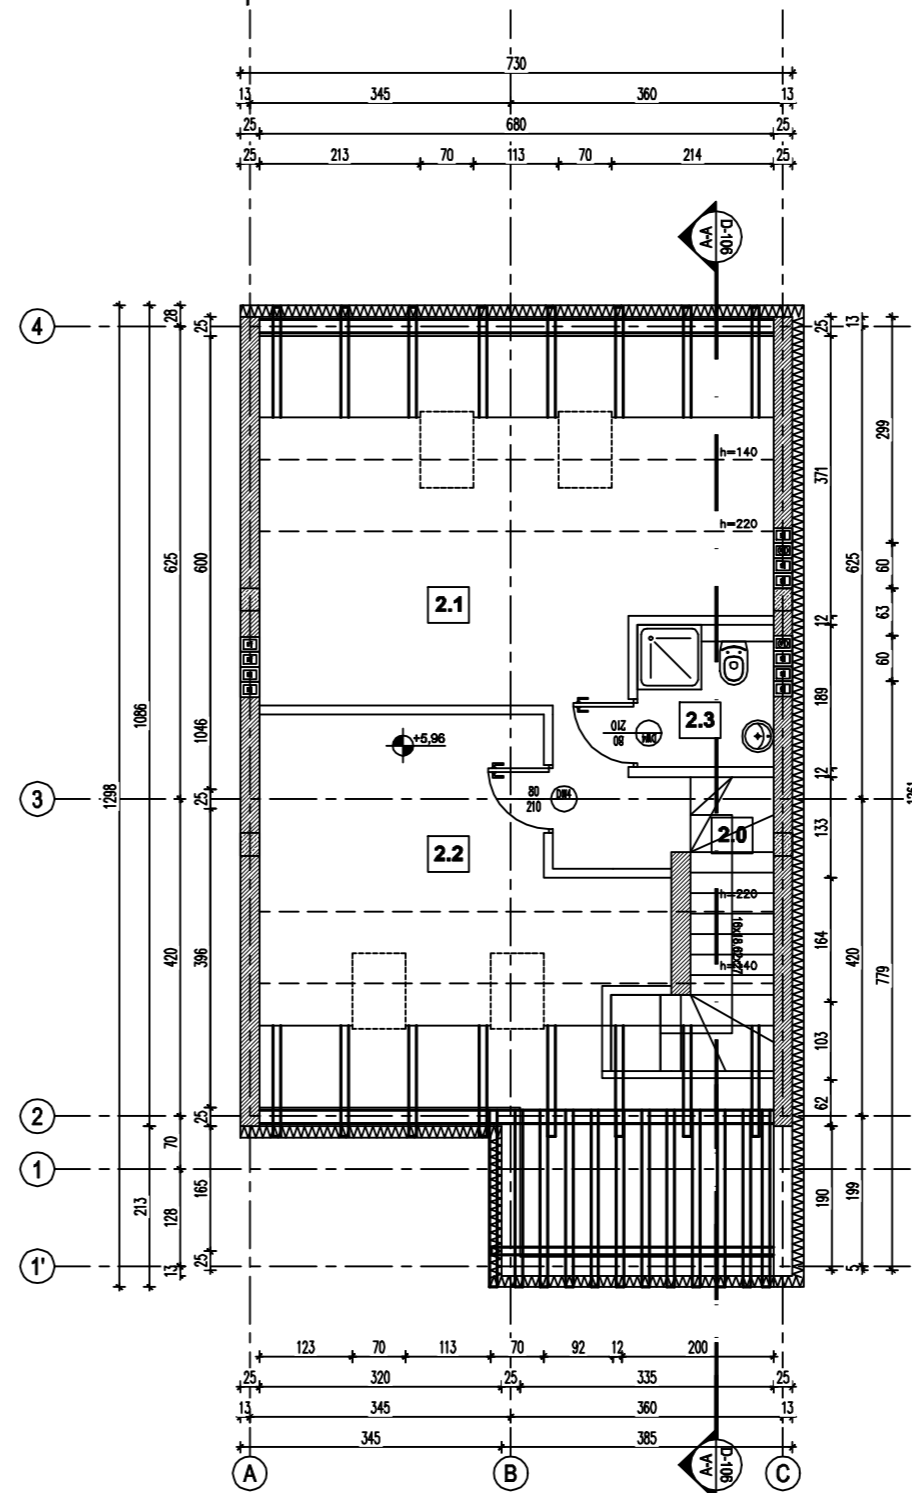

ZESTAWIENIE POWIERZCHNI POMIESZCZEŃ :

NUMER POW.	NAZWA POMIESZCZENIA	WYKOŃCZENIE POSADZKI	POW. UŻYTK.(m ²)
2.0.	Schody	plytki ceramiczne	2,57
2.1.	Pokój	plytki ceramiczne / parkiet	20,65
2.2.	Pokój	parkiet	13,93
2.3.	Łazienka	plytki ceramiczne	3,27
			40,42

WARSTWY ŚCIAN ZEWNĘTRZNYCH

Ⓢ1 Ściana kond. nadziemnych

- Tynk zewnętrzny mineralny 1,5 cm
- Izolacja termiczna - styropian wsp. przewodzenia ciepła λ=0,040W/mK 15,0 cm
- Pustak ceramiczny porotherm 25,0 cm
- Tynk gipsowy

Ⓢ2 Ściana fundamentowa

- membrana kubitkowa np. FONDALINE (poniżej poziomu terenu)
- Izolacja termiczna - STYRODUR EPS 10,0 cm (min. 1,0 m poniżej terenu)
- Izolacja przeciwwodna - 2x pape termoizolacyjna lub powłoka systemowa Dysperbit x 2
- Ściana żelbetowa według projektu konstrukcji
- Izolacja przeciwwodna - Dysperbit x2

Ⓢ3 Ściana kond. nadziemnych z okładziną

- Tynk ozdobny Ameriston - T DRYVIT 13,0 cm
- Izolacja termiczna - styropian wsp. przewodzenia ciepła λ=0,040W/mK 25,0 cm
- Pustak ceramiczny porotherm
- Tynk gipsowy