


SZ1 ŚCIANA ZEWNĘTRZNA
 25 tynk cementowo-wapienny
 15 pustak ceramiczny
 15 styropian
 tynk zewnętrzny

SZ2 ŚCIANA ZEWNĘTRZNA LUKARNY
 tynk cementowo-wapienny
 25 pustak ceramiczny
 35 styropian
 tynk zewnętrzny

S1 ŚCIANA NOŚNA
 tynk cementowo-wapienny
 25 pustak ceramiczny
 tynk cementowo-wapienny

S2 ŚCIANA DZIAŁOWA
 tynk cementowo-wapienny
 12 pustak ceramiczny
 tynk cementowo-wapienny

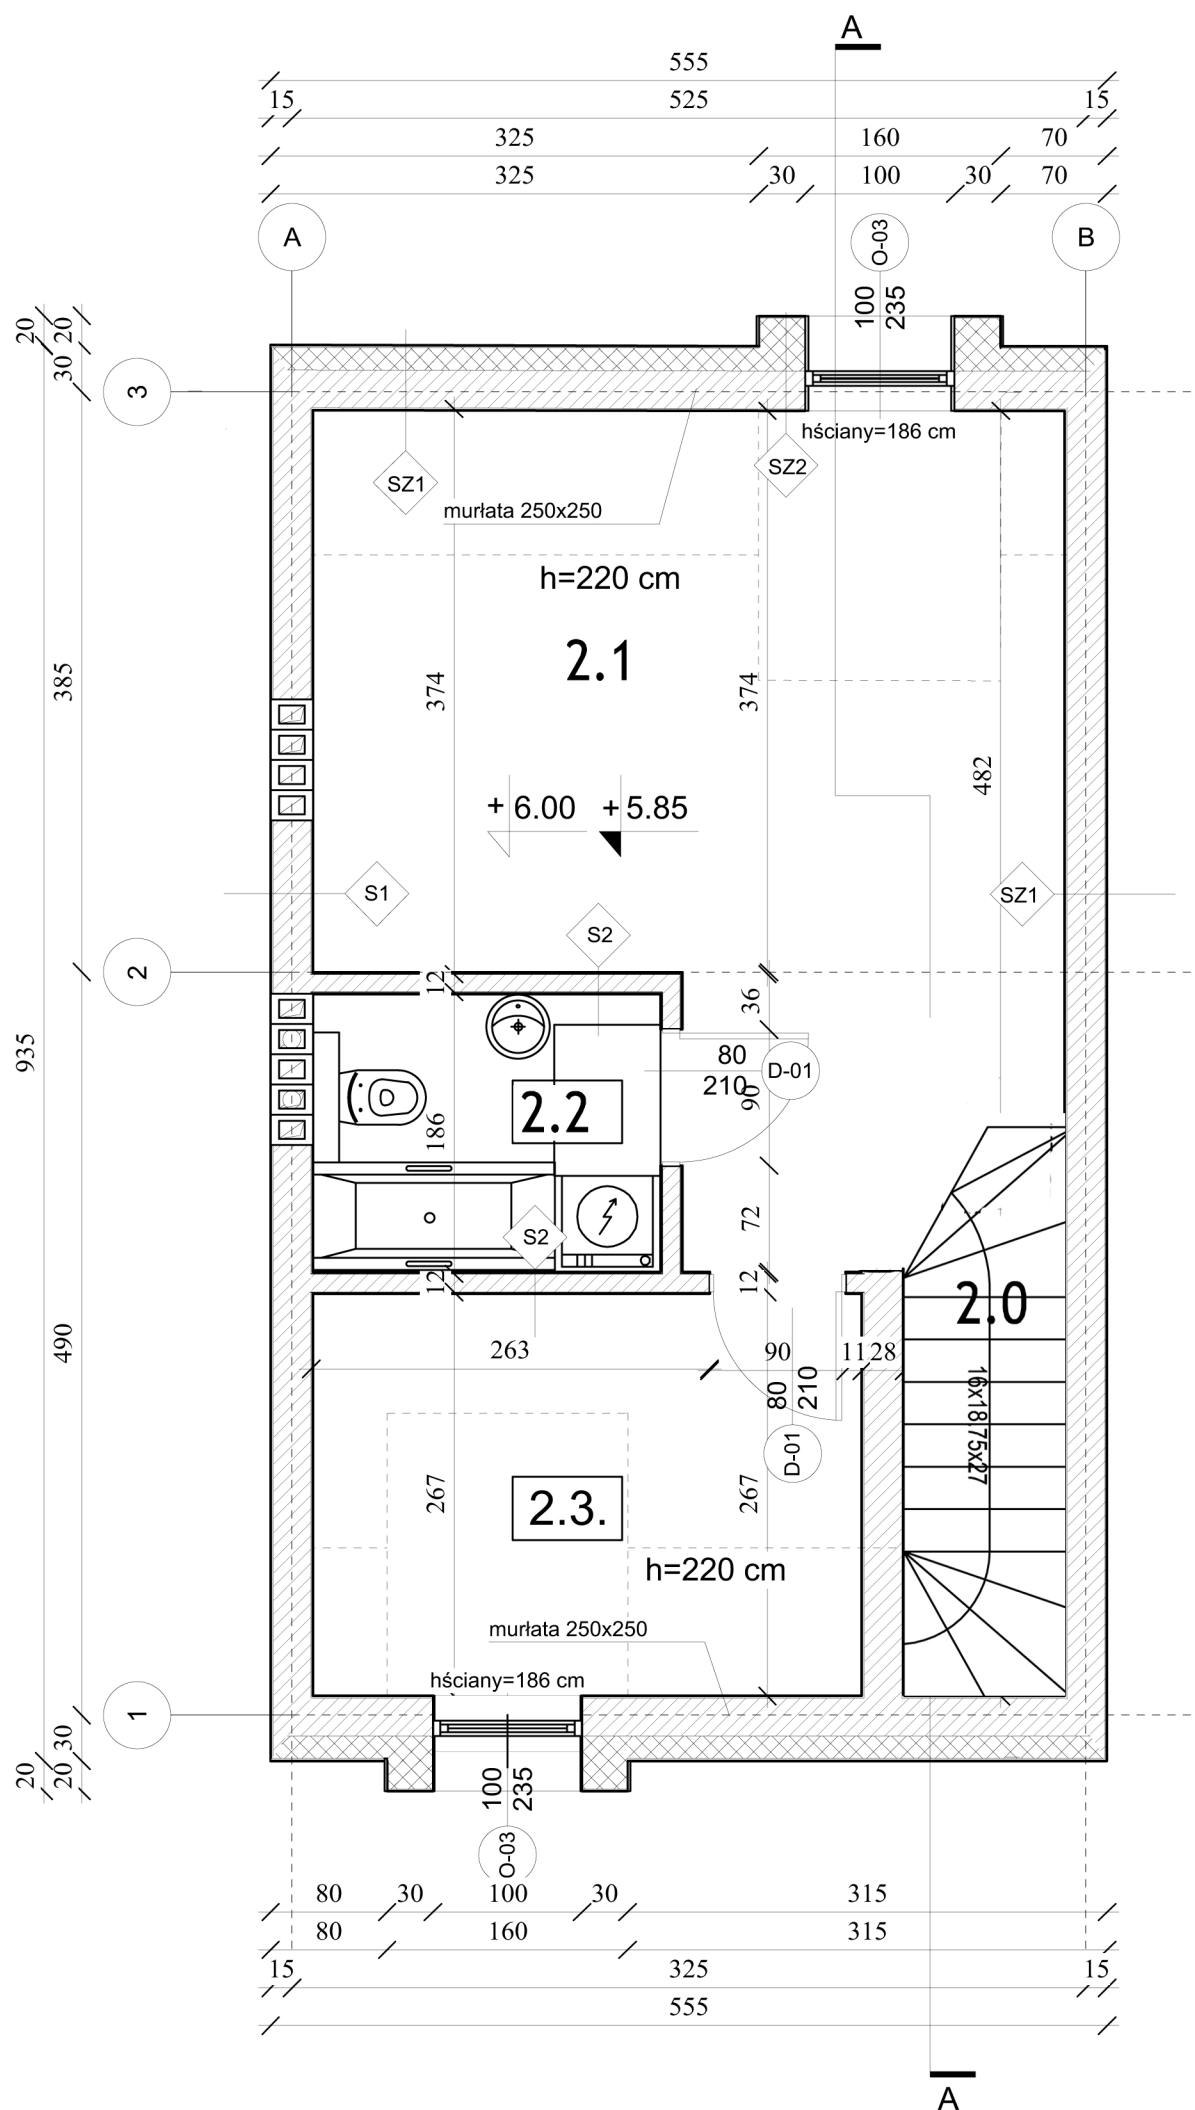

LOKAL: 10J/2, 10K/2, 10L/2, 10M/2		PODDASZE	
NR POM.	NAZWA POMIESZCZENIA	RODZAJ POSADZKI	POWIERZCHNIA
2.0	KOMUNIKACJA	POSADZKA DREWNIANA	4,98m ²
2.1	POKÓJ	POSADZKA DREWNIANA	21,11m ²
1.2	ŁAZIENKA	GRES	4,33m ²
1.3	POKÓJ	POSADZKA DREWNIANA	8,94m ²
	RAZEM	X	39,36m²