

ZESTAWIENIE POWIERZCHNI POMIESZCZEŃ:


NUMER POM.	NAZWA POMIESZCZENIA	WYKOŃCZENIE POSADZKI	
2.1	Klatka schodowa	plytki ceramiczne	4,96
2.2	Korytarz	plytki ceramiczne	3,84
2.3	Pokój	parkiet	7,68
2.4	Łazienka	plytki ceramiczne	4,22
2.5	Salon z aneksem kuchennym	plytki ceramiczne / parkiet	18,44
RAZEM			39,16

SZ1	ŚCIANA ZEWNĘTRZNA
	tynk cementowo-wapienny
	25 pustak ceramiczny
	15 styropian
	tynk zewnętrzny

S1	ŚCIANA NOŚNA
	tynk cementowo-wapienny
	25 pustak ceramiczny
	tynk cementowo-wapienny

S2	ŚCIANA DZIAŁOWA
	tynk cementowo-wapienny
	12 pustak ceramiczny
	tynk cementowo-wapienny

A-109 RZUT PODDASZA
skala 1:50

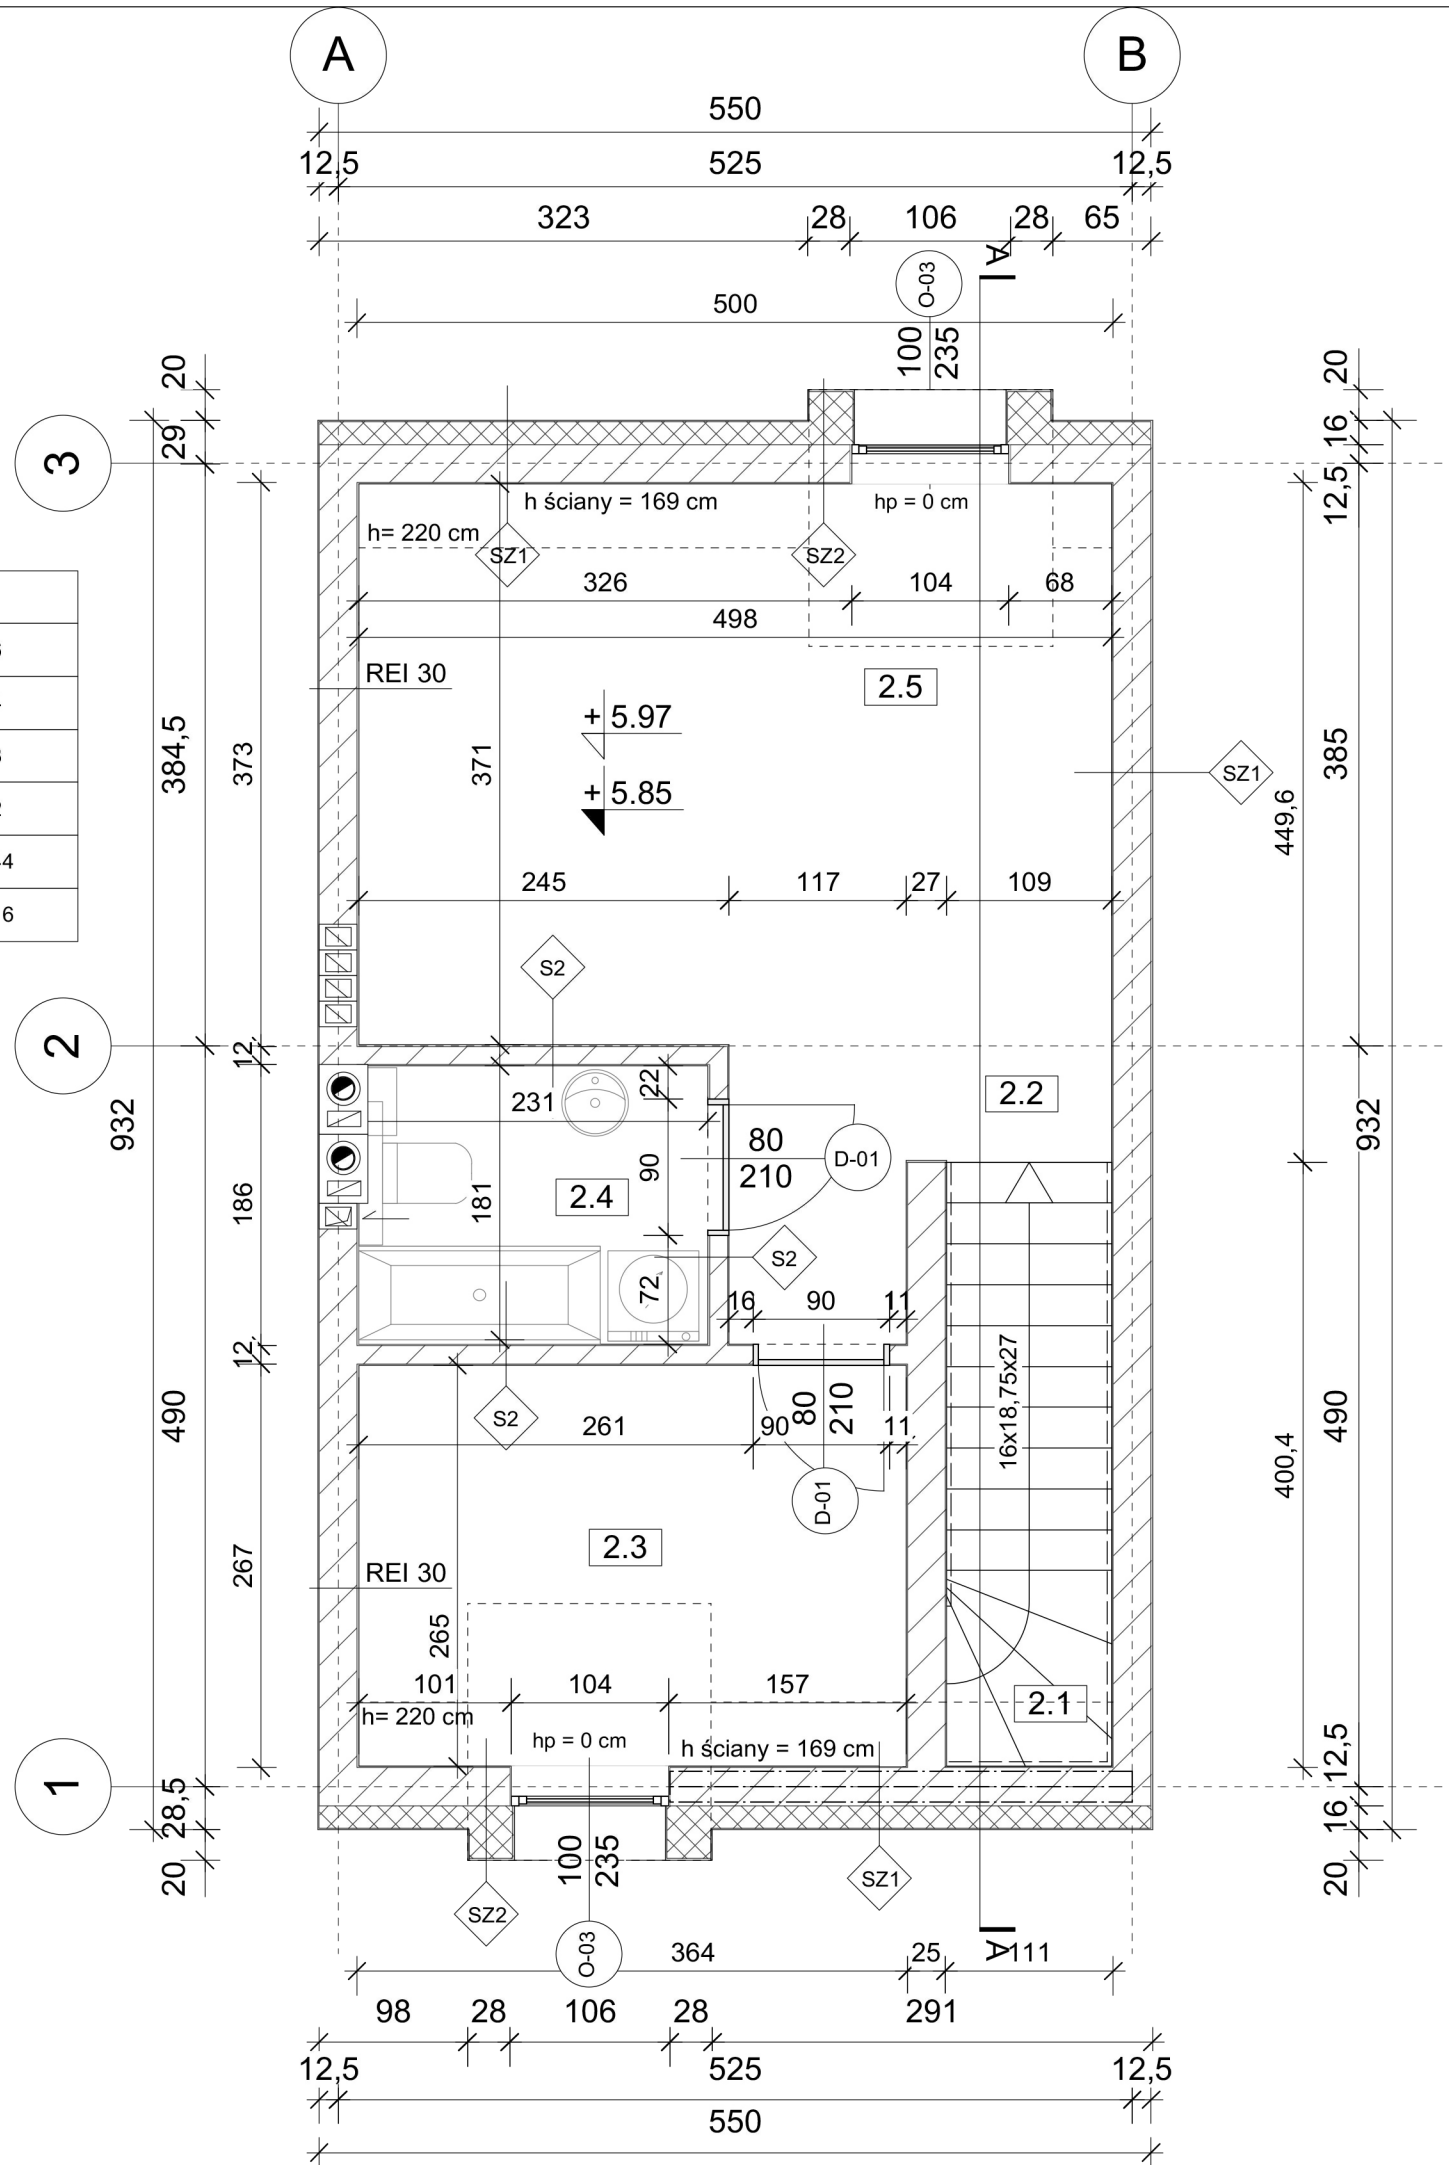

□ AEG ARCHITEKCI

LEGENDA:

1. Wszystkie rysunki rozpatrywać łącznie z projektem konstrukcyjnym i projektami instalacji wewnętrznych
2. Poziom parteru 0.00 równa się poziomowi 235.60 m n.p.m.
3. Wszystkie wymiary podane są na rysunkach architektury i podane są w centymetrach.
4. Wszystkie wymiary należy sprawdzić na miejscu budowy.

MATERIALY ELEWACYJNE:

1. Tynk systemowy w kolorze RAL 9016	4. Konglomerat i płytka imitująca drewno w kolorze Złoty Dąb
2. Tynk systemowy w kolorze RAL 7037	5. Barierka ze szkła bezpiecznego mocowana systemowo
3. Ślusarka okienna i drzwiowa w kolorze Złoty Dąb	6. Obróbka blacharska z blachy ocynkowanej gr. 0.5 mm
	7. Dachówka ceramiczna w kolorze antracytowym

data	rew	przez	opis
rewizje / wydania			
Projekt	Projekt budowlany 6 oraz 5 budynków mieszkalnych w zabudowie szeregowej (o umownej nazwie S, T, U, V, W, X oraz E, F, G, H, I) podzielonych na dwa etapy realizacji wraz z instalacjami (etap 1- budynki S, T, U, V, W, X oraz etap 2- budynki E, F, G, H, I) wraz z instalacjami wewnętrznymi (elektryczna, wodno-kanalizacyjna, gazowa i c.o.), zagospodarowaniem terenu, miejscami postojowymi oraz z budową instalacji kanalizacji deszczowej oraz zbiornika retencyjnego na wody opadowe na działce nr 522, obr 0002 Wieliczka przy ul. Boguckiej w Wieliczce.		
Inwestor	Grupa Pirlex Paulina Michalik-Stojak ul. Przy Rondzie 55/2 31-547 Kraków NIP: 6792995710		
Architektura	Pracownia Projektowa F.H.U. "AG-Projekt" A. Gębczyński ul. Jana Pawła II 189 Libertów 30-444 Kraków		
Architektura-współpraca			
konstrukcje	mgr inż. Arkadiusz Kłapa		
instalacje hvac	mgr inż. Krzysztof Drąg mgr inż. Marek Jurek		
elektryka	mgr inż. Małgorzata Treła-Kilian		
branża	ARCHITEKTURA		
projektant	arch. Andrzej Gębczyński Upr. nr MP 1781 Upr. nr MPOIA/044/2011		
sprawdzający			
faza	Projekt budowlany		
rysunek	Rzut Poddasza Budynek mieszkalny jednorodzinny dwu lokalowy w zabudowie szeregowej - segment T		
nr projektu		skala	1:50
rysował	Andrzej Gębczyński Marta Bil	data	07.2020
sprawił		arkusz	297x420
nr rysunku		rewizja	
10019 - A - 109		A	